



1 3D AUDITORIUM  
Ech :

## Le Vingt Sept - (16) Rouillac

Maître d'ouvrage: Propriétaire


Maître d'oeuvre: Concepteur

Date : Date de fin

Ech :


N° : 6

Vue 3D

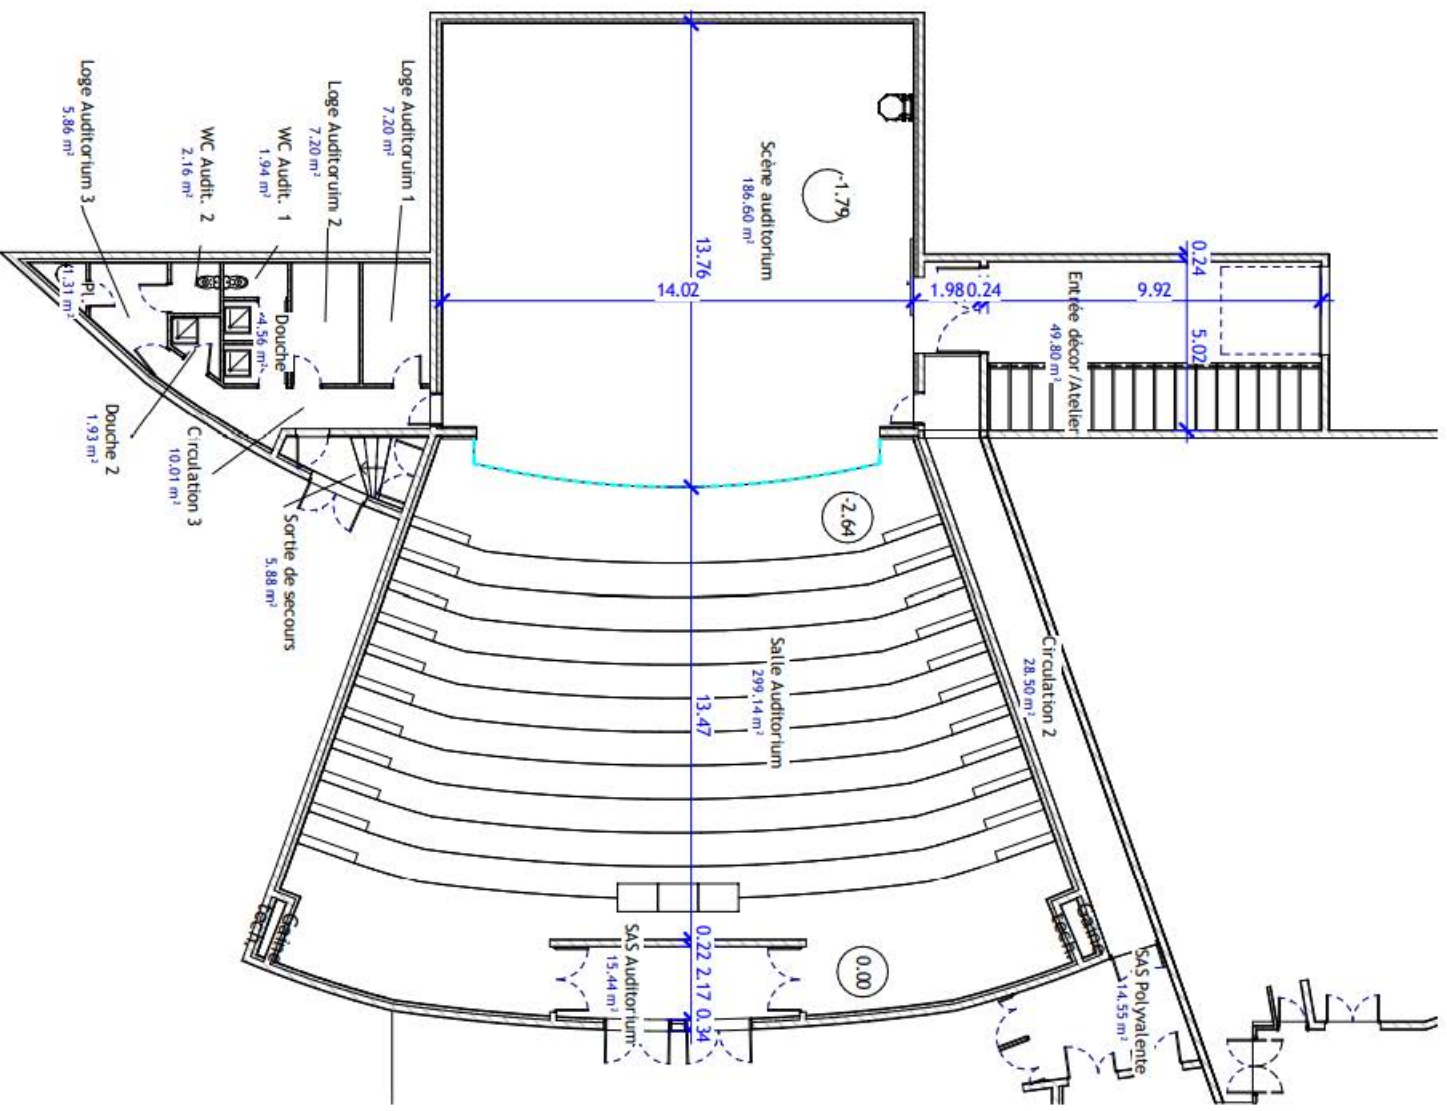

04-scene audi  
Ech : 1 : 150

| Le Vingt Sept - (16) Rouillac  |  |                    |  |
|--------------------------------|--|--------------------|--|
| Maitre d'ouvrage: Propriétaire |  | Date : Date de fin |  |
| Maitre d'oeuvre: Concepteur    |  | Ech : 1 : 150      |  |
| Salle auditorium               |  | N° : 2             |  |

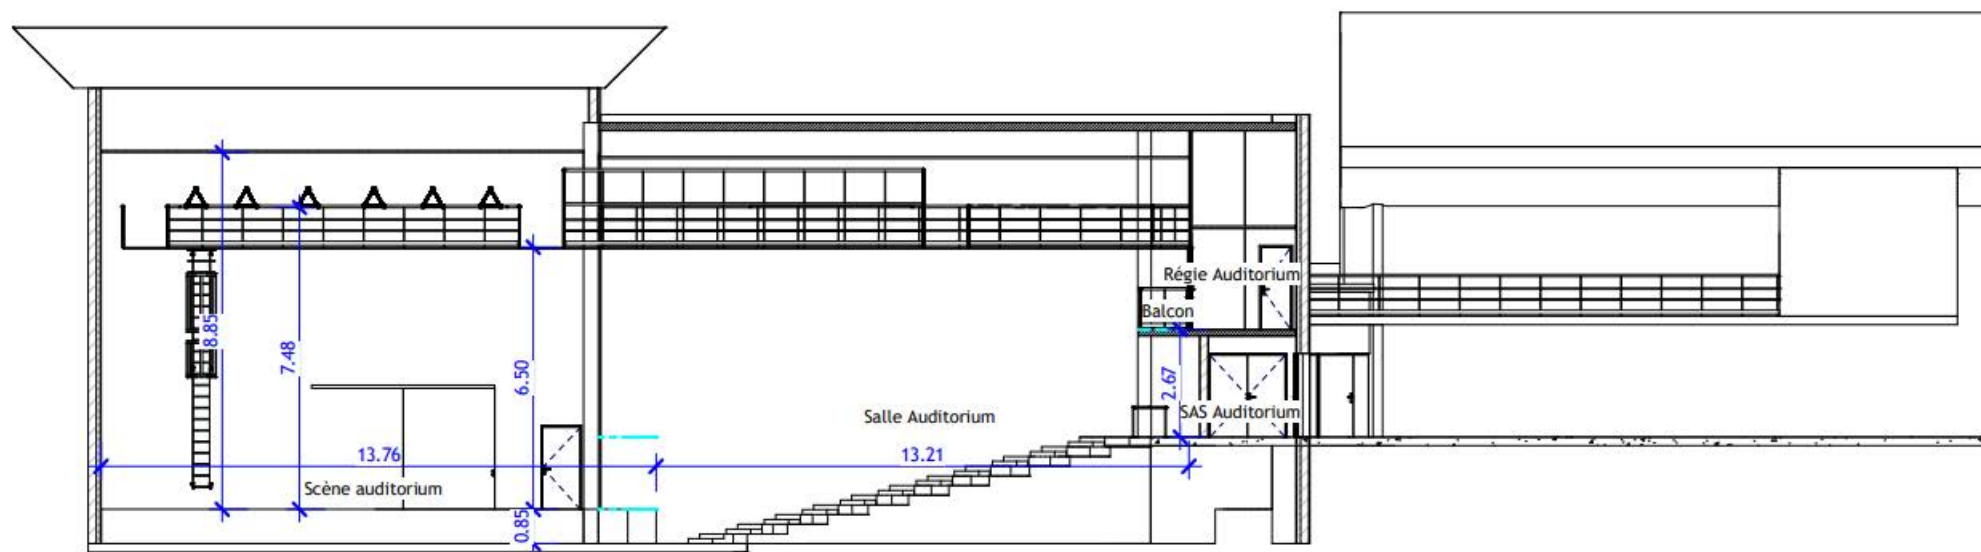

1 Coupe auditorium  
Ech : 1 : 125

## Le Vingt Sept - (16) Rouillac

Maître d'ouvrage: Propriétaire

Maître d'oeuvre: Concepteur


Date : Date de fin

Ech : 1 : 125

N° : 4

Coupe auditorium



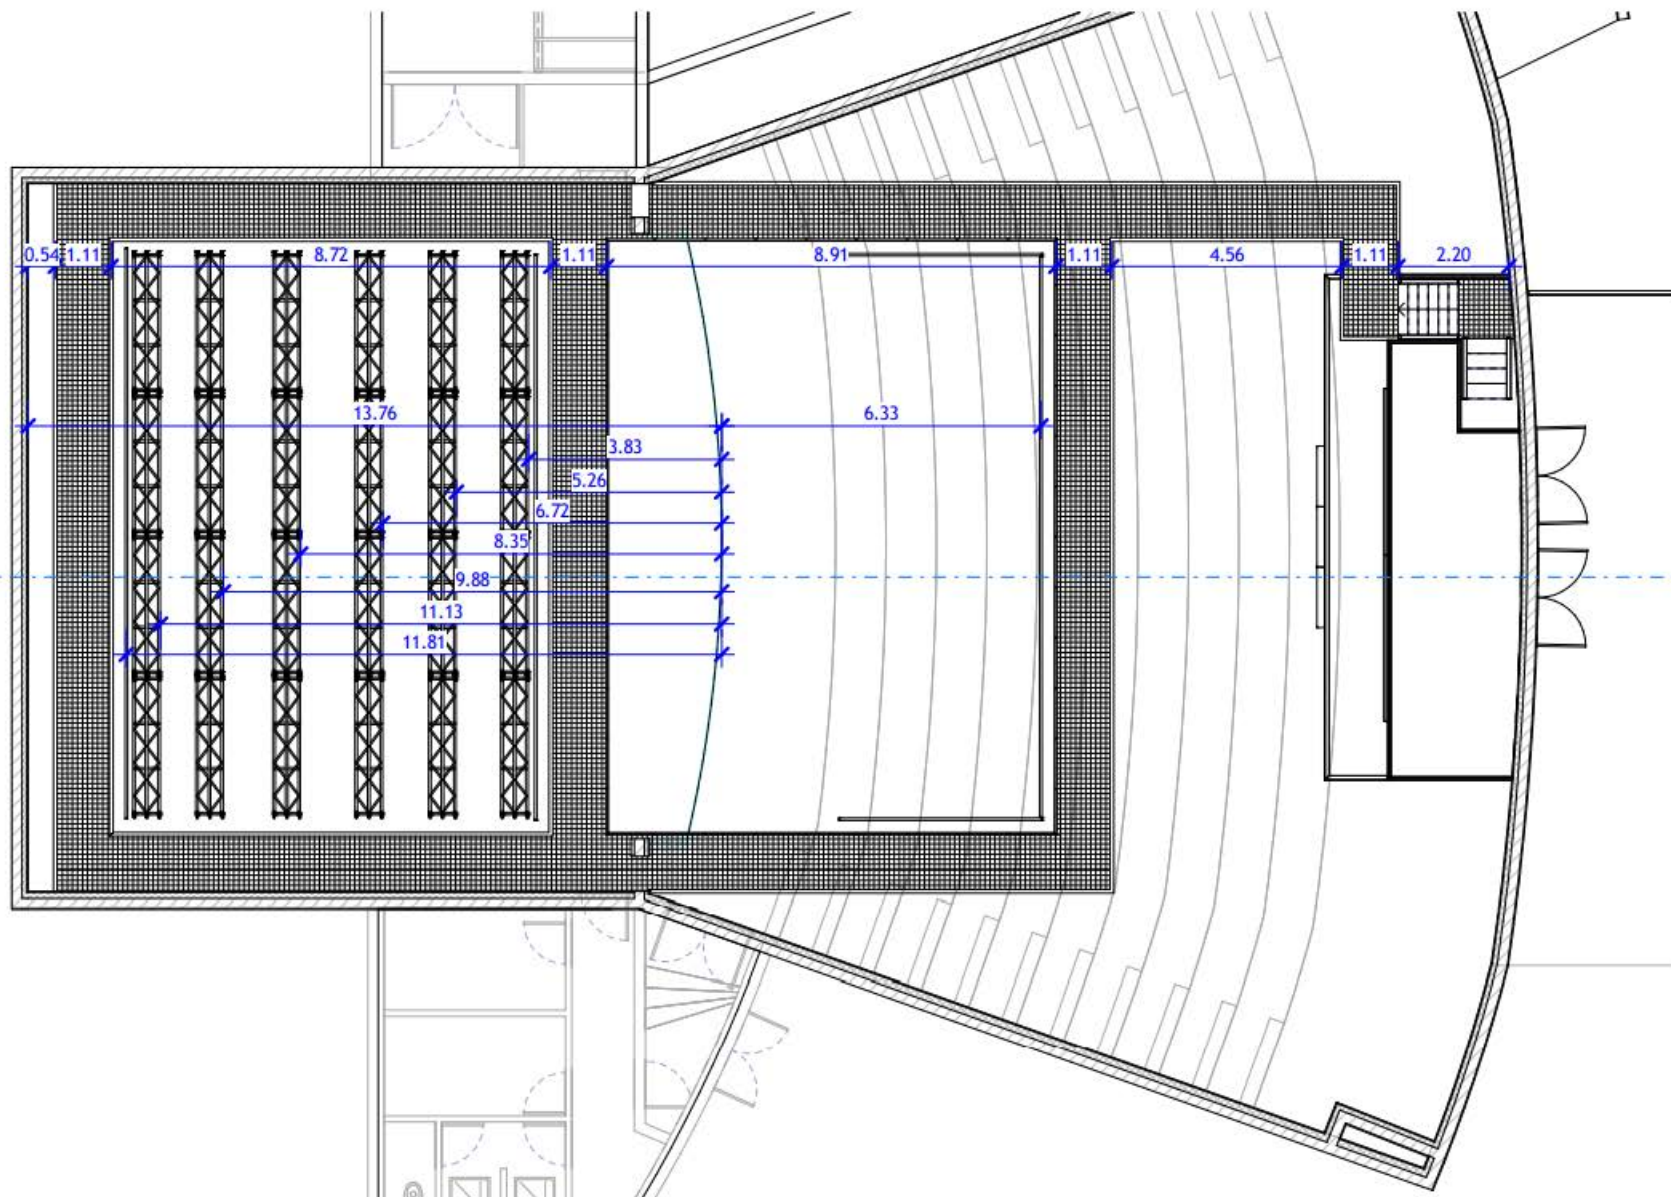

07-Pacerelle audit

Ech : 1 : 100

## Le Vingt Sept - (16) Rouillac

Maître d'ouvrage: Propriétaire

Maître d'oeuvre: Concepteur

Date : Date de fin

Ech : 1 : 100

N° : 5

### Plan du grill



