




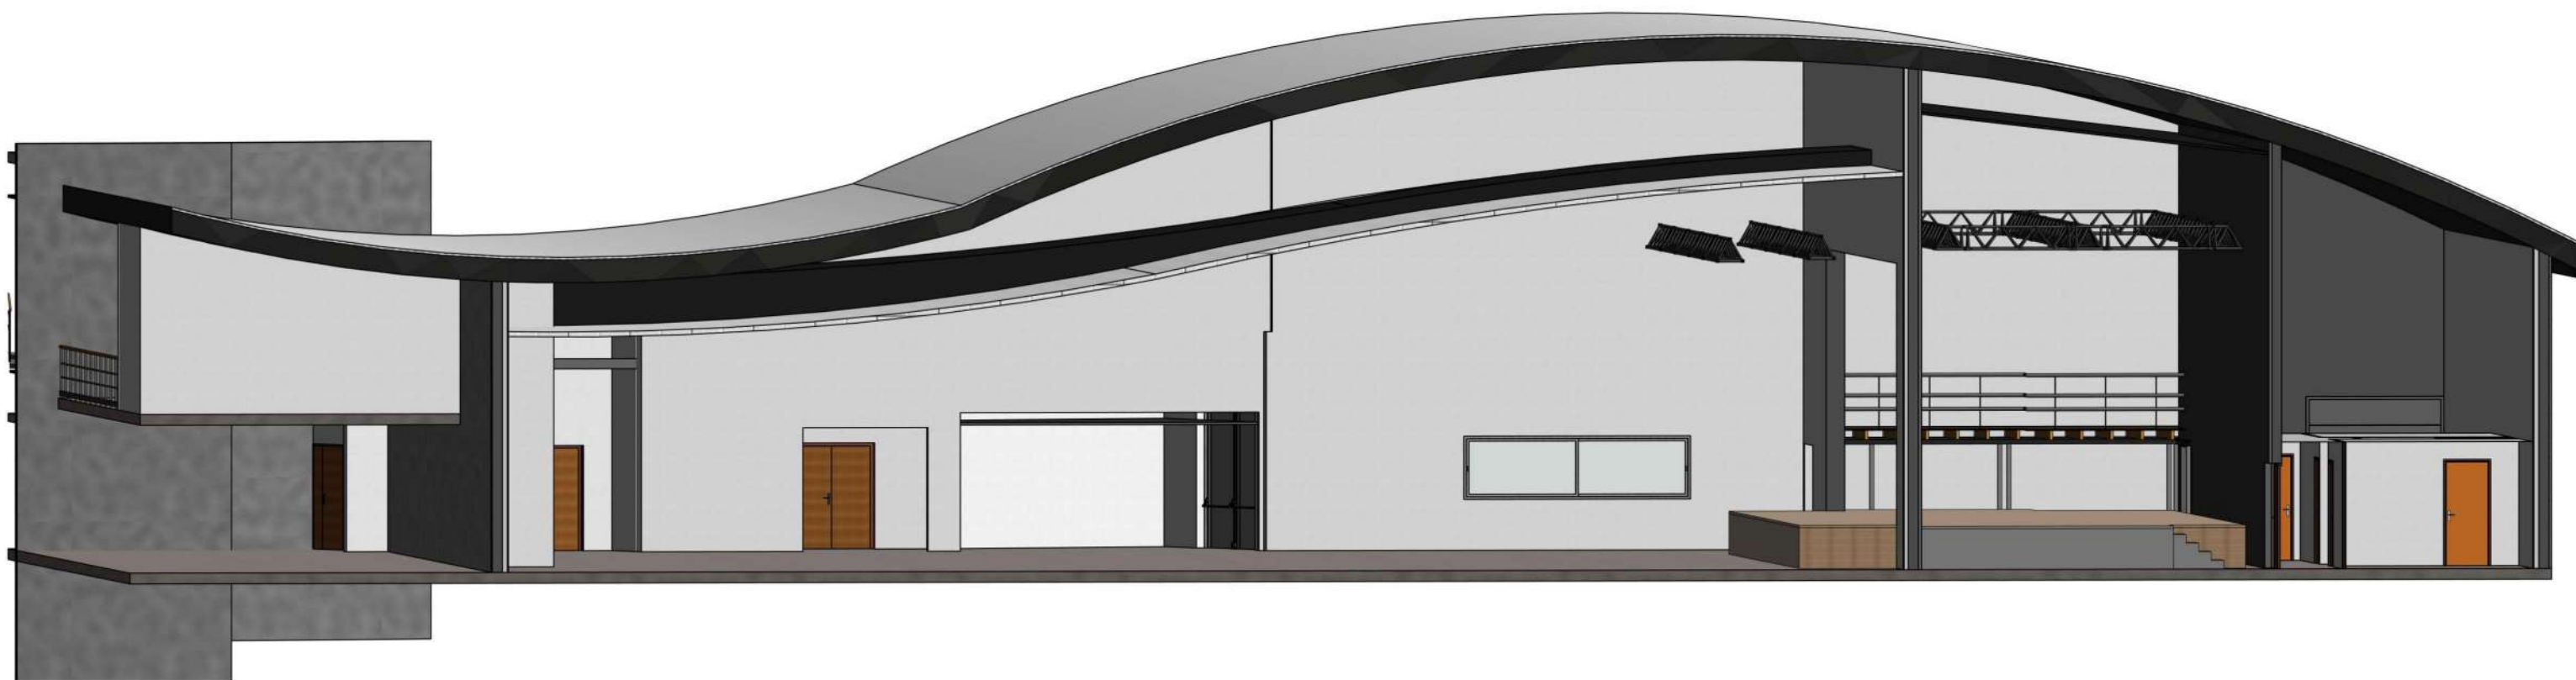

2 3D POLYVALENTE
Ech :

Le Vingt Sept - (16) Rouillac		
Maître d'ouvrage: Propriétaire	Vue 3D	Date : Date de fin
Maître d'oeuvre: Concepteur		Ech :
		N° : 5

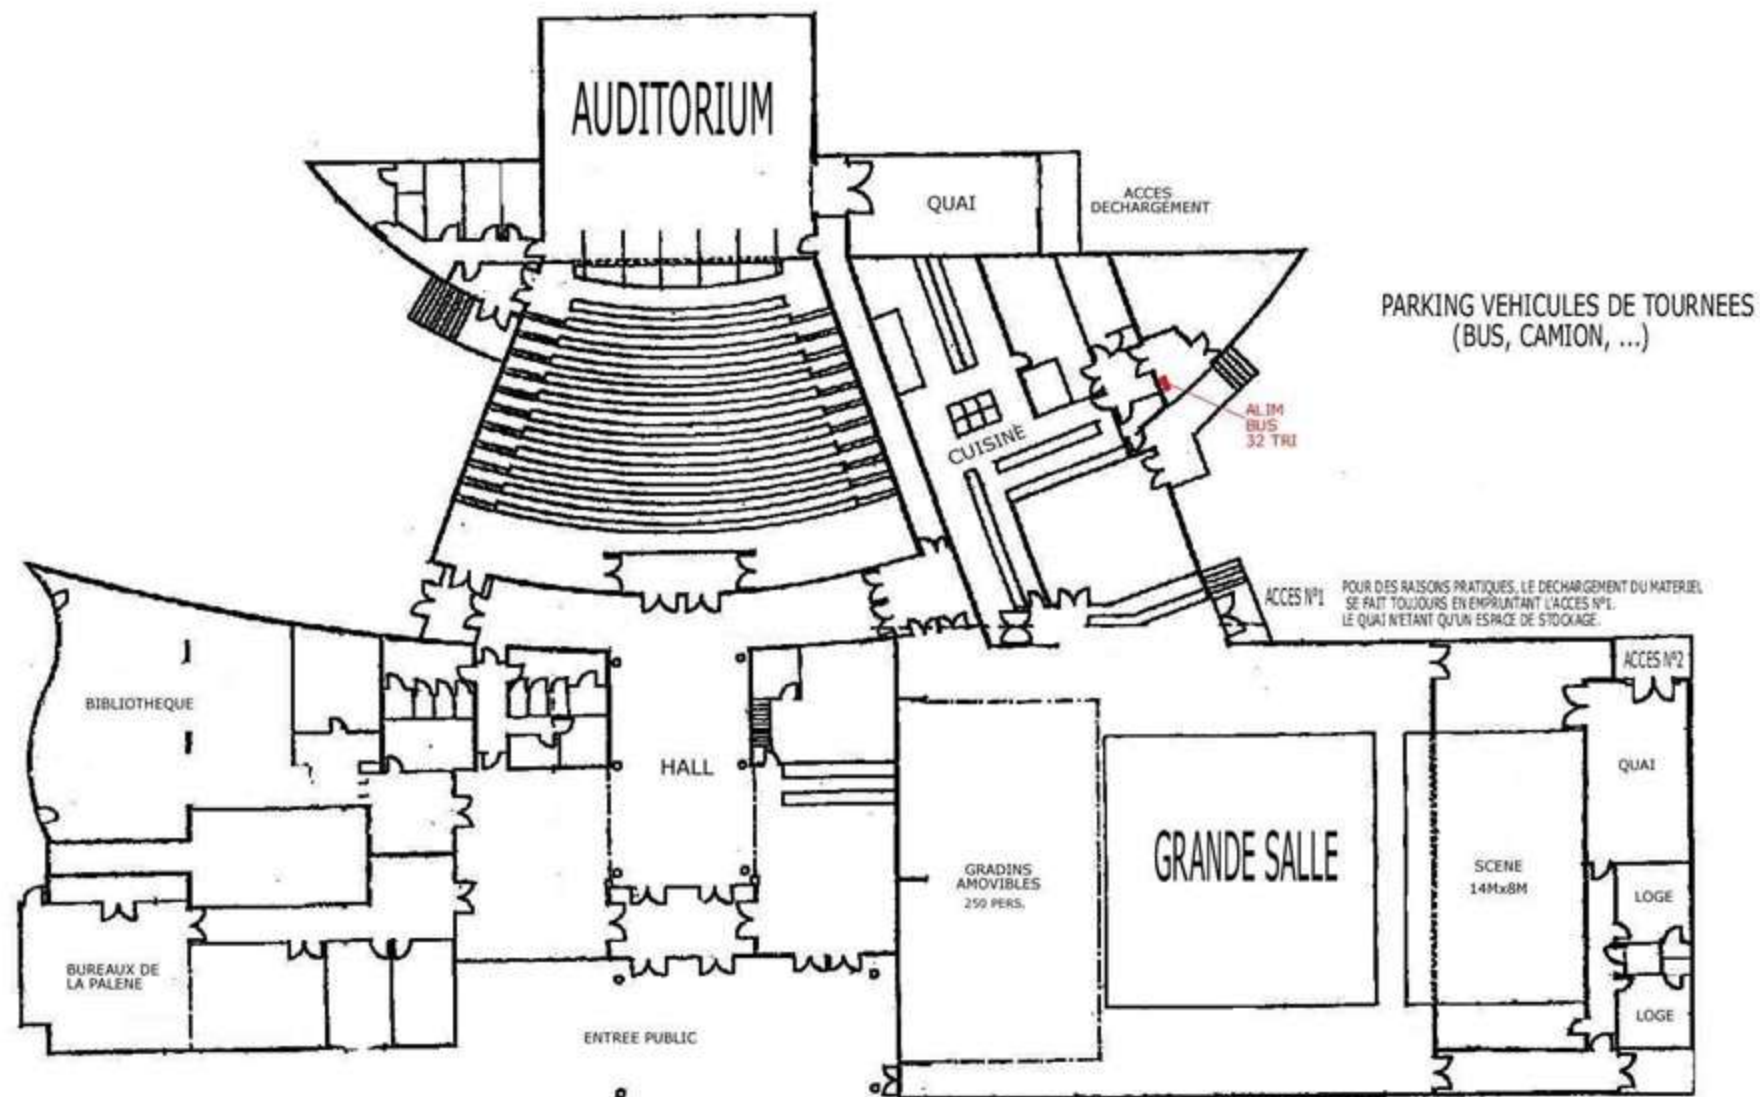

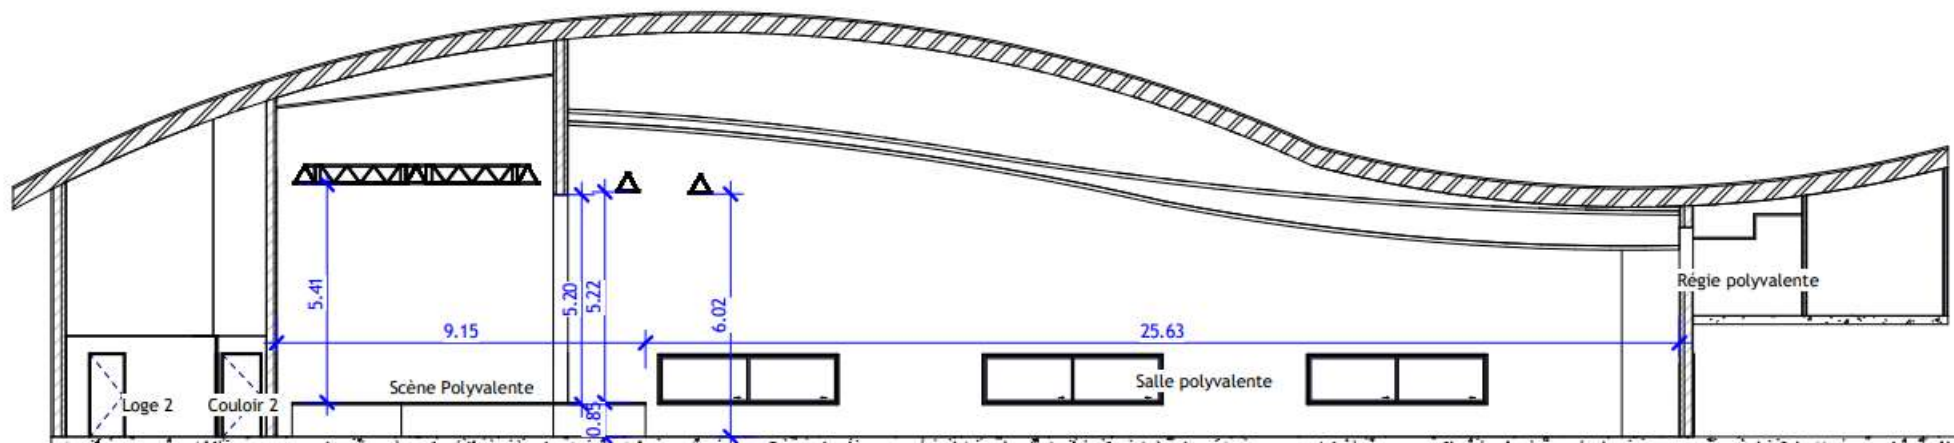

1 Coupe salle polyvalente
Ech : 1 : 125

Le Vingt Sept - (16) Rouillac

Maître d'ouvrage: Propriétaire

Maître d'oeuvre: Concepteur

Coupe salle
polyvalente

Date : Date de fin

Ech : 1 : 125

N° : 3

ACCES QUAI

ACCES LOGES

9m

8.20m

5.50m

2.80m

2.40m

0m

RIDEAU

10m

7m

0m

7m

9m

